ESPECIFICAÇÕES TÉCNICAS

- PISO PERMEÁVEL: 90,72 M² (20%)

5 – GRAMA (TIPO A ESCOLHER)

- PISO IMPERMEÁVEL: 86,08 M²

1 – PISO NATURAL DO TIPO(PLACAS) PEDRA PORTUGUESA OU MINEIRA: 0,00M²
2 – CONCRETO, ESPESSURA 10cm (CALÇADA DE PROTEÇÃO): 90,16M²

CONVENÇÕES NA EDIFICAÇÃO:

- PISO:

1 – CONCRETO, ESPESSURA 10cm (CALÇADA DE PROTEÇÃO)
2 – CERÂMICA PEI–5 50x50cm, COR E MARCA A ESCOLHER
3 – CERÂMICA PEI–5 40x40cm, ANTIDERRAPANTE COR E MARCA A ESCOLHER
4 – PISO NATURAL DO TIPO(PLACAS) PEDRA PORTUGUESA OU MINEIRA

- PAREDE:

1 – PINTURA LÁTEX PVA BRANCO GELO – SUVINIL
2 – CERÂMICA 32x57cm COR A ESCOLHER

- RODAPÉ:

3 – PERFIL DE ALUMÍNIO 5cm COR PRETA

- TETO:

1 – LAJE REBOCADA, EMASSADA E PINTADA COM TINTA PVA LÁTEX – COR BRANCA E FORRO DE GESSO

ESPECIFICAÇÕES DIVERSAS:
– BANCADAS EM GRANITO ANDORINHA OU SIMILAR

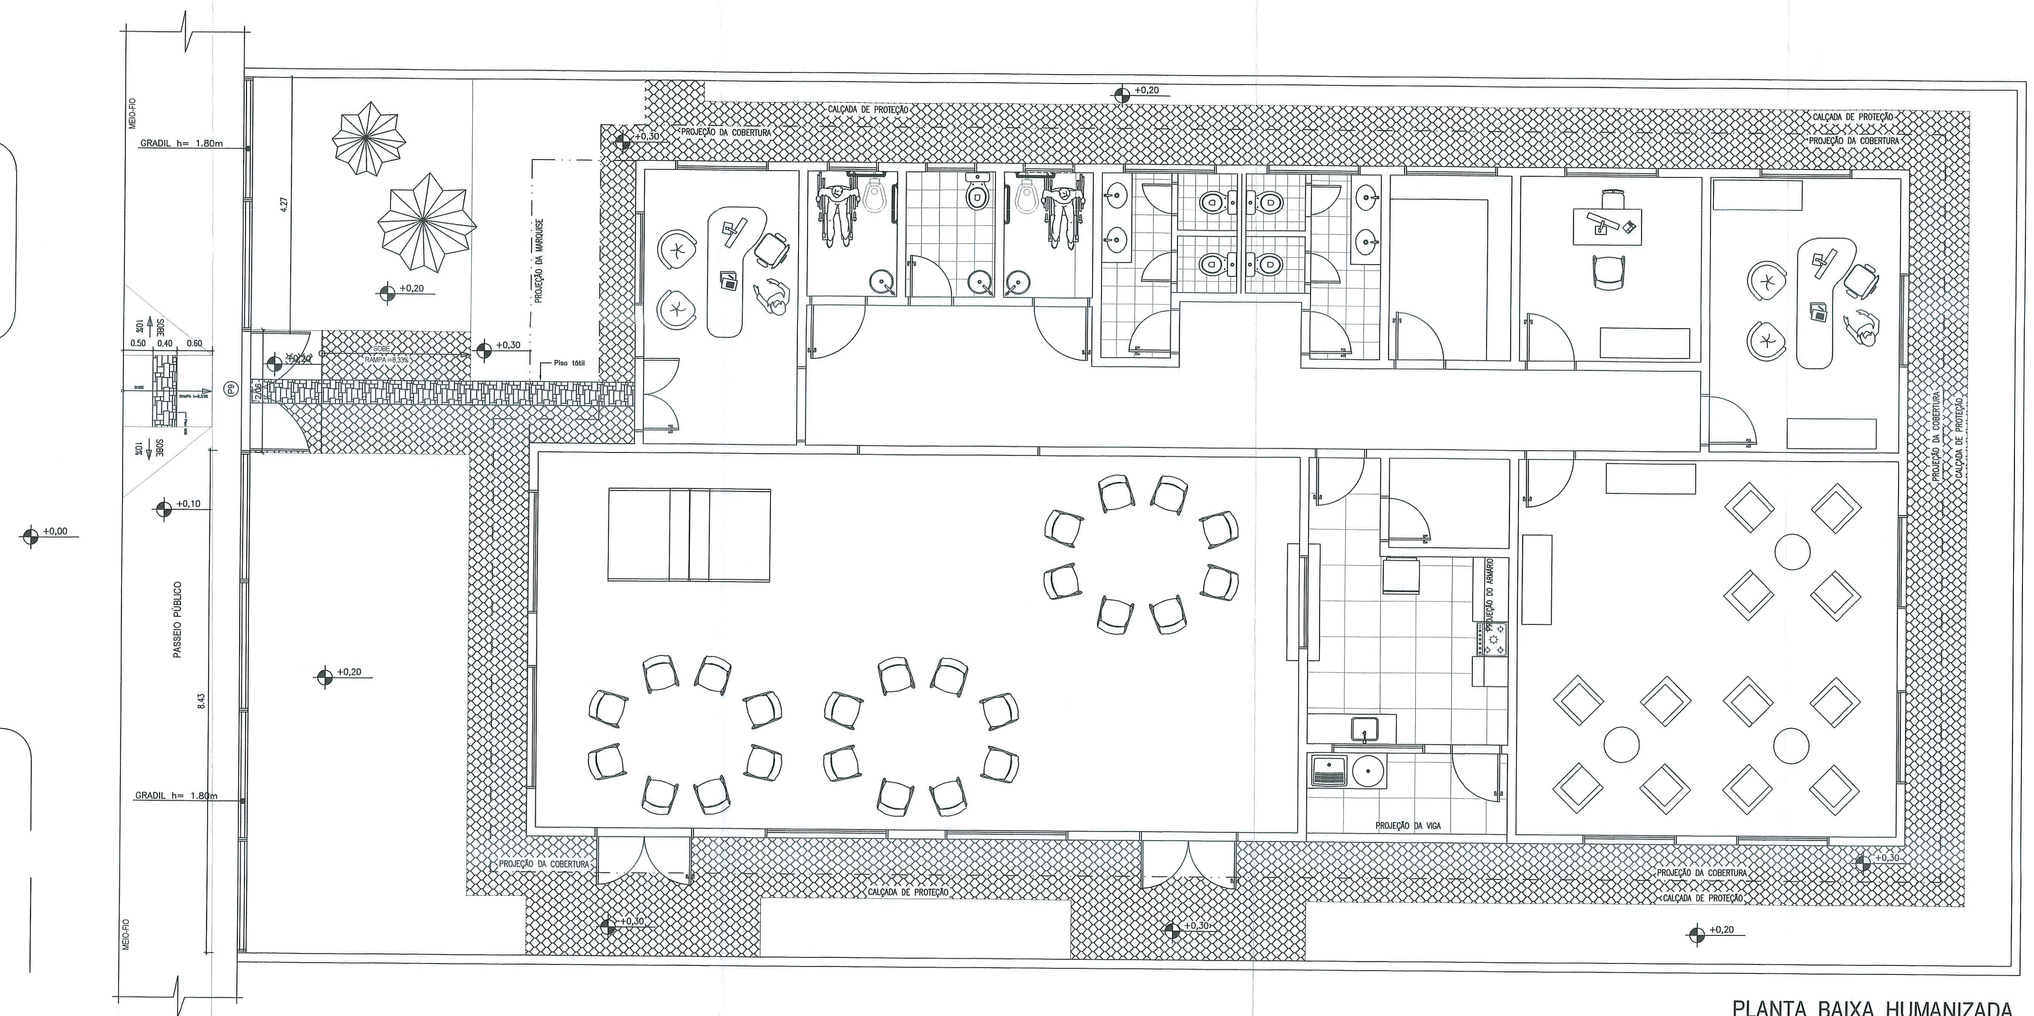

PLANTA BAIXA HUMANIZADA
Escala 1/50

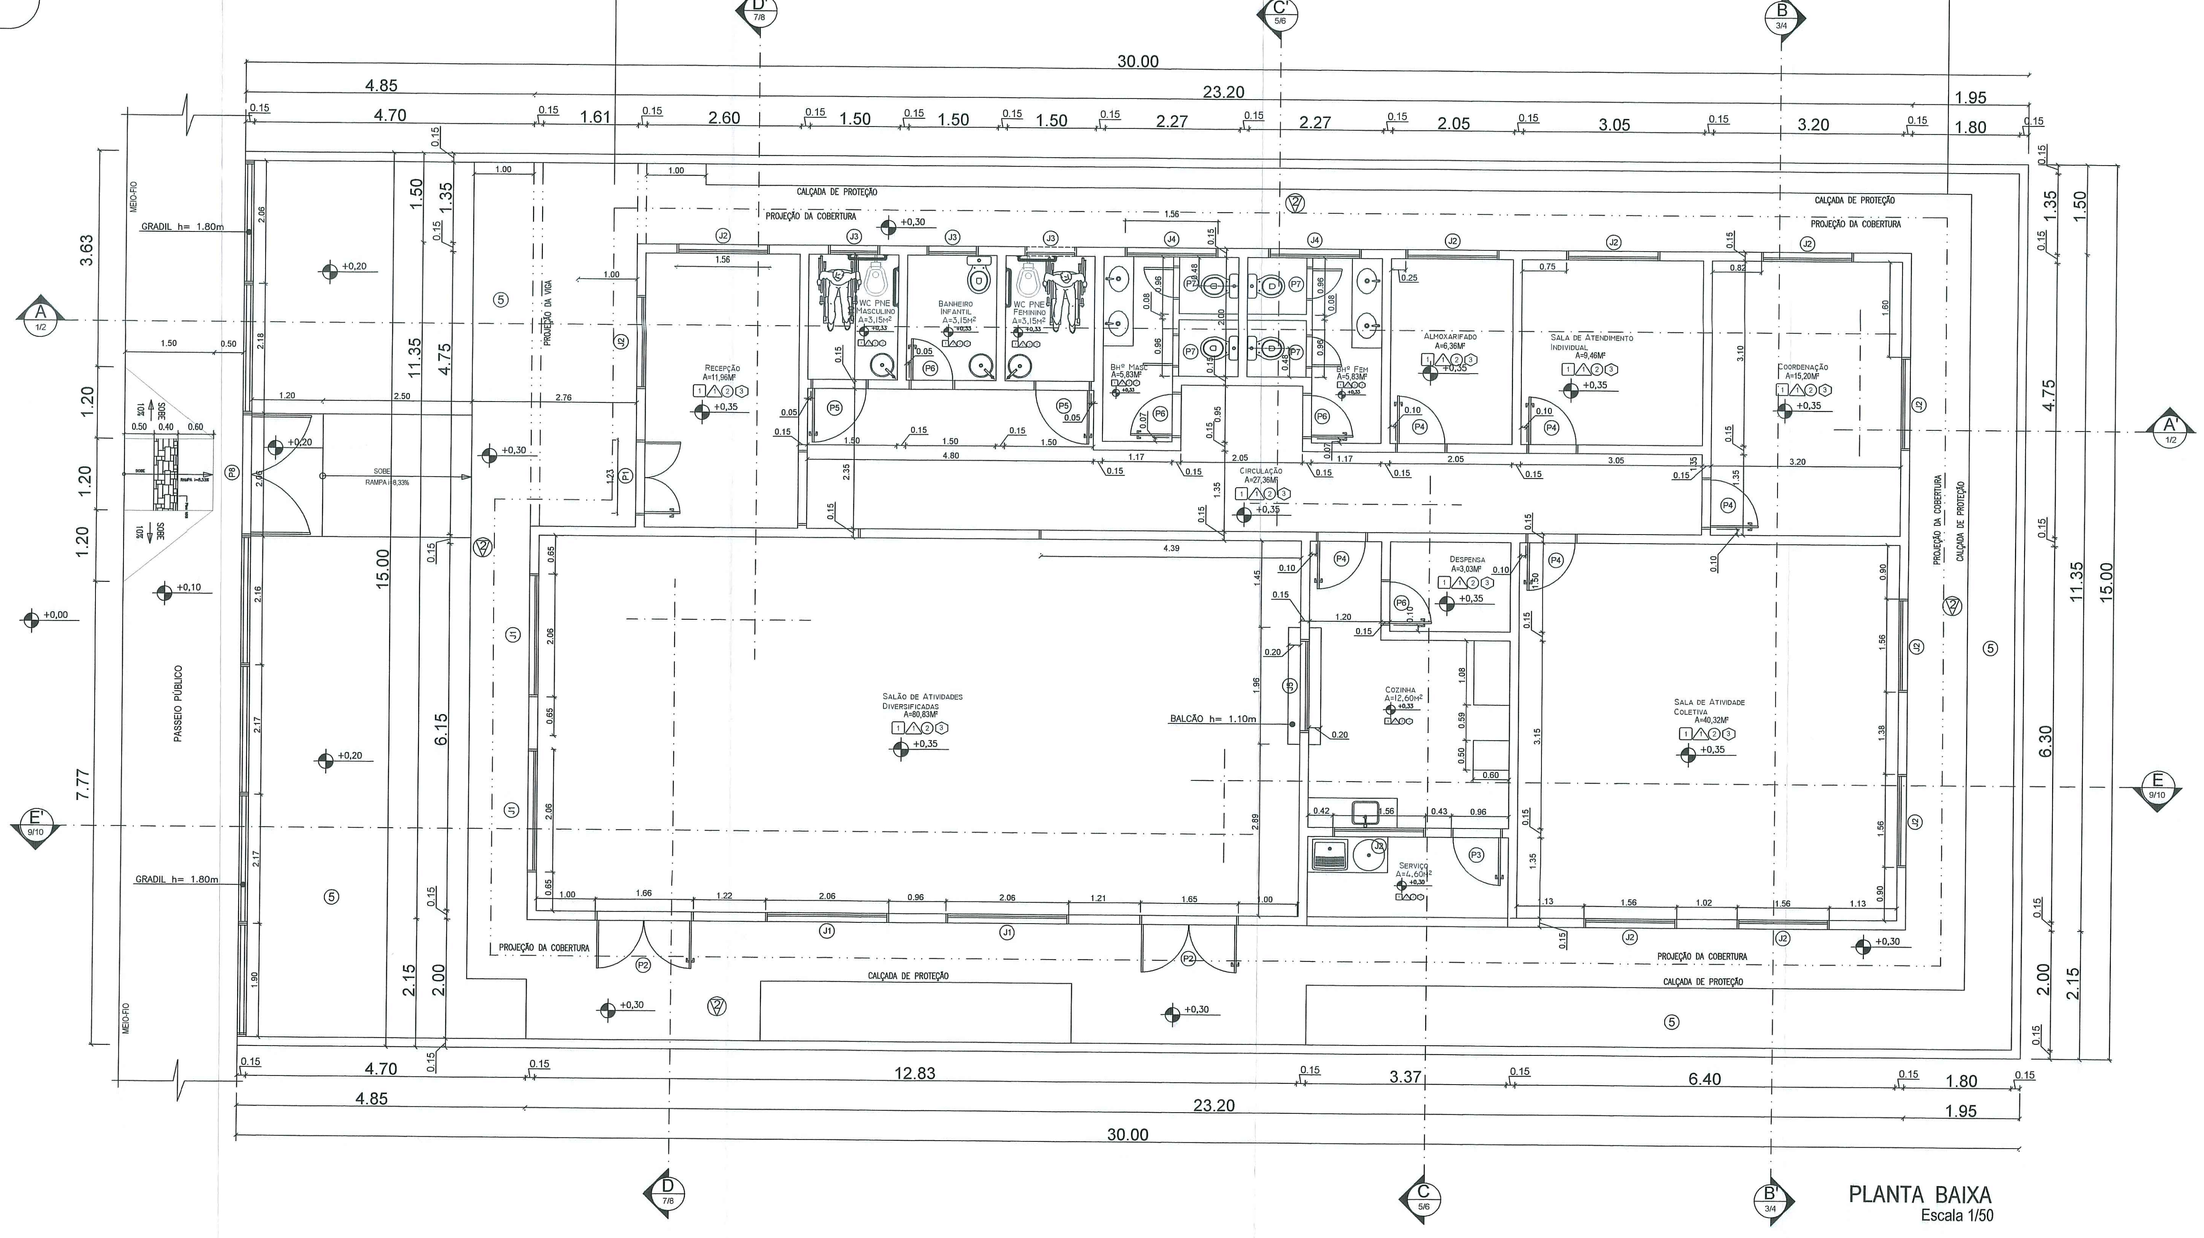

PLANTA BAIXA
Escala 1/50

FECHAMENTOS

ALVENARIAS

- ALVENARIA DE VEDAÇÃO COM TIJOLO CERÂMICO,FURADO, 19x30x20 ; ESPESSURA DAS PAREDES 15cm JUNTAS DE 12mm COM ARGAMASSA TRAÇO 1:8 – CIMENTO, AREIA, SEM PENEIRAR, TRAÇO 1:8.
- MASSA ÚNICA, TIPO PAULISTA, NO TRAÇO 1:8 – CIMENTO, AREIA, NA ESPESSURA DE 15MM.

REVESTIMENTOS ARGAMASSADOS:
- GRAPISCO NO TRAÇO 1:3 CIMENTO E AREIA, ESPESSURA 5MM.
- ALVENARIA COTADAS FACE - A - FACE.

QUADRO DE ESQUADRIAS

JANELAS

NOME	DIMENSÕES	QUANT.	MATERIAL / TIPO	OBSERVAÇÕES
J 1	2.00 x 2.00 - 0.50	04	ALUMÍNIO / BLINDEX / CORRER / 04 FOLHAS	CONFORME DETALHAMENTO DES.-
J 2	1.50 x 140 - 1.10	11	ALUMÍNIO / BLINDEX / CORRER / 02 FOLHAS	CONFORME DETALHAMENTO DES.-
J 3	0.80 x 0.50 - 2.00	03	ALUMÍNIO / BLINDEX / MAXIM-AIR / 02 FOLHAS	CONFORME DETALHAMENTO DES.-
J 4	1.50 x 0.50 - 2.00	02	ALUMÍNIO / BLINDEX / MAXIM-AIR / 04 FOLHAS	CONFORME DETALHAMENTO DES.-
J 5	1.50 x 140 - 1.10	01	ALUMÍNIO / BLINDEX / GUILHOTINA	CONFORME DETALHAMENTO DES.-

PORTAS

NOME	DIMENSÕES	QUANT.	MATERIAL / TIPO	OBSERVAÇÕES
P 1	1.20 x 2.50	01	ALUMÍNIO / BLINDEX / 02 FOLHAS / GIRAR	CONFORME DETALHAMENTO DES.-
P 2	1.60 x 2.50	02	ALUMÍNIO / BLINDEX / 02 FOLHAS / GIRAR	CONFORME DETALHAMENTO DES.-
P 3	0.80 x 2.50	01	ALUMÍNIO / BLINDEX / GIRAR	CONFORME DETALHAMENTO DES.-
P 4	0.80 x 2.10	05	MADEIRA / ALMOFADA / GIRAR	CONFORME DETALHAMENTO DES.-
P 5	0.90 x 2.10	02	MADEIRA / ALMOFADA / GIRAR	CONFORME DETALHAMENTO DES.-
P 6	0.70 x 2.10	04	MADEIRA / ALMOFADA / GIRAR	CONFORME DETALHAMENTO DES.-
P 7	0.60 x 1.60	04	ALUMÍNIO / GIRAR	CONFORME DETALHAMENTO DES.-

PORTÕES

P 9	2.00 x 1.80	01	METÁLICA / GIRAR / 02 FOLHAS	CONFORME DETALHAMENTO DES.-
				CONFORME DETALHAMENTO DES.-

ESPECIFICAÇÕES / ACABAMENTOS

- PISOS

1 - CONCRETO INDUSTRIAL ESPESSURA 10 CM.
2 - CERÂMICA PEI-5 50x50cm, COR E MARCA A ESCOLHER. REJUNTE FLEXÍVEL (VEDALIT) 4mm COR:
3 - CERÂMICA PEI-5 40x40cm, ANTIDERRAPANTE COR E MARCA A ESCOLHER. REJUNTE FLEXÍVEL (VEDALIT) 4mm COR:
4 - CALÇADA EM CONCRETO Fck= 15MPa. ACABAMENTO ÁSPERO. REJUNTE FLEXÍVEL (VEDALIT) 4mm COR:

- RODAPÉS

1 - CERÂMICA RECORTADA, DIMENSIÕES 10X30 cm, PEI-5, LINHA HERCULES REFERÊNCIA HERCULES GR, FABRICAÇÃO CECRISA.

- PAREDES INTERNAS

1 - PINTURA LÁTEX PVA BRANCO GELO SUVINIL.
2 - CERÂMICA 32x57cm COR A ESCOLHER. REJUNTE FLEXÍVEL (VEDALIT) 3mm COR:

- TETOS

1 - FORRO EM PVC AFIXADO EM PERFIS METÁLICOS.

- ESPECIFICAÇÕES DIVERSAS

– BANCADAS EM GRANITO ANDORINHA OU SIMILAR.

C. R. E A.:

SEPLUMA:

PROJETO:
ARQUITETÔNICO

FOLHA Nº. : 02/04

PROPRIETÁRIO: PREFEITURA MUNICIPAL DE AXIXÁ DO TOCANTINS
C.N.P. J: 00.766.725/0001-95
INSCRIÇÃO ESTADUAL:
ENDEREÇO: RUA DO MERCADO, S/Nº - BAIRRO CENTRO AXIXÁ DO TOCANTINS - TO.
OBRA : CENTRO DE CONVIVÊNCIA DO IDOSO

QUADRO DE ÁREAS:

CONSTRUÇÃO:	265,70 M²
ÁREA TOTAL DA EDIFICAÇÃO:	265,70 M²
TERRENO:	450,00 M²
LIVRE:	184,30 M²
TAXA DE OCUPAÇÃO:	59,00%

PROPRIETÁRIO: C. N. P. J.: 00.766.725/0001 - 95 INSC. ESTADUAL:
Prefeitura Municipal De Axixá do Tocantins Dimas Alexandre Pinto Filho Prefeito do Município
AUTOR DO PROJETO: JOSÉ RIBAMAR DE O FILHO CREA - PA: 7.085 /D.
Anot. 20172020 José Ribamar de Oliveira Filho Engenheiro civil
RESP. TÉCNICO: JOSÉ RIBAMAR DE O FILHO CREA - PA: 7.085 /D.
José Ribamar de Oliveira Filho Engenheiro civil

ESCRITÓRIO: Rua 16 - Q: 600 - Residencial Arabi - Casa 7 - Pq. do Buriti - Imperatriz-MA.

ESCALA:	DATA:	AUTOCAD :	PROJETO :	DESENHO :
1/50	Jan /20	Freitas	02/20	

NOTA:

ASSUNTO: PLANTA BAIXA GERAL - HUMANIZADA.