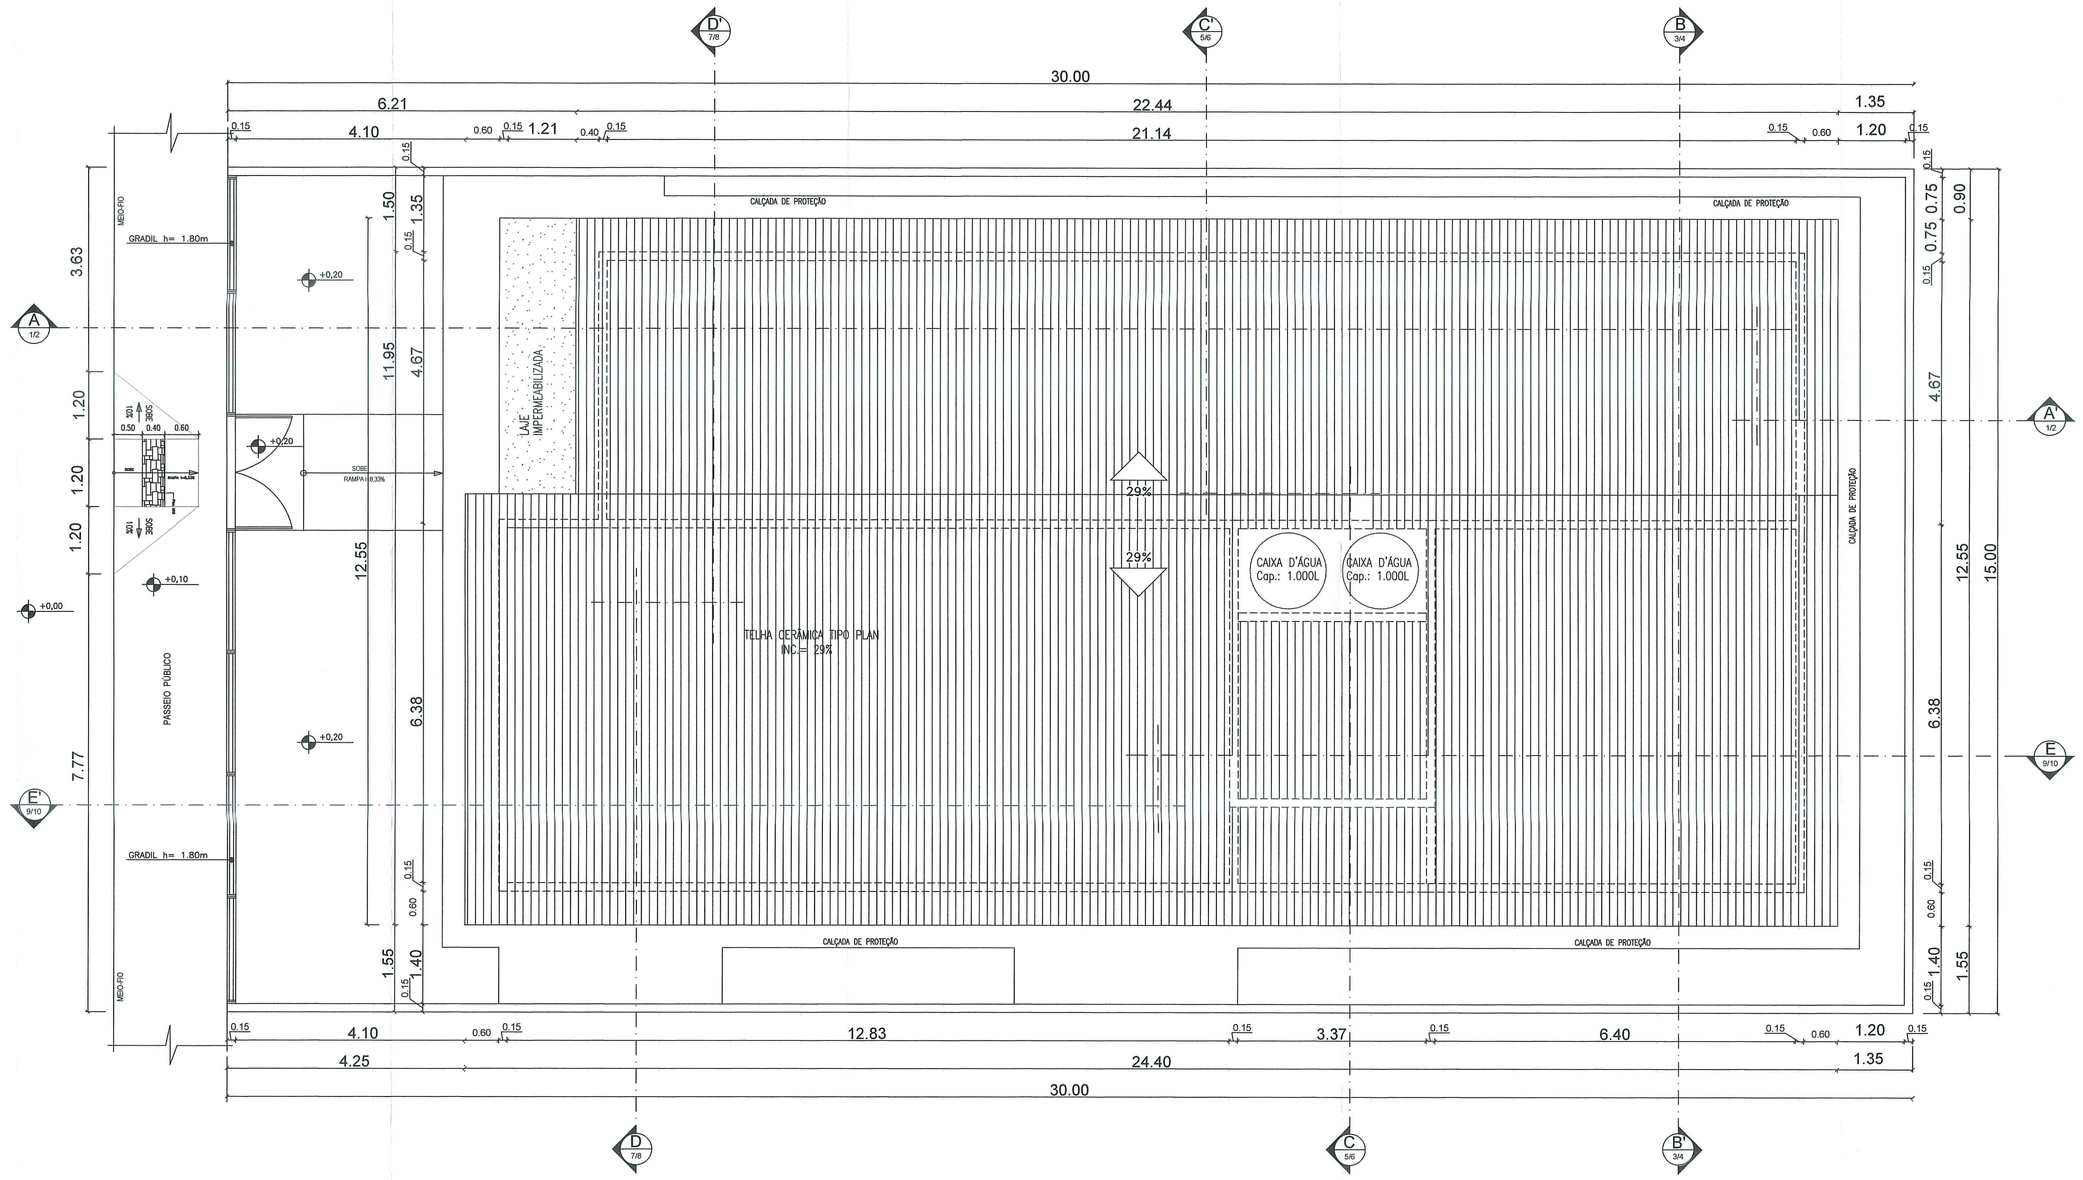

PLANTA BAIXA - COBERTURA
Escala 1/50

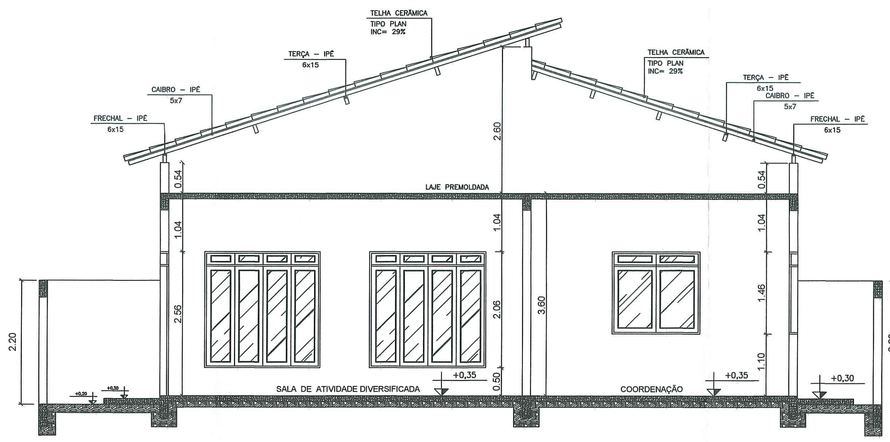

CORTE - D D'
ESCALA 1/50

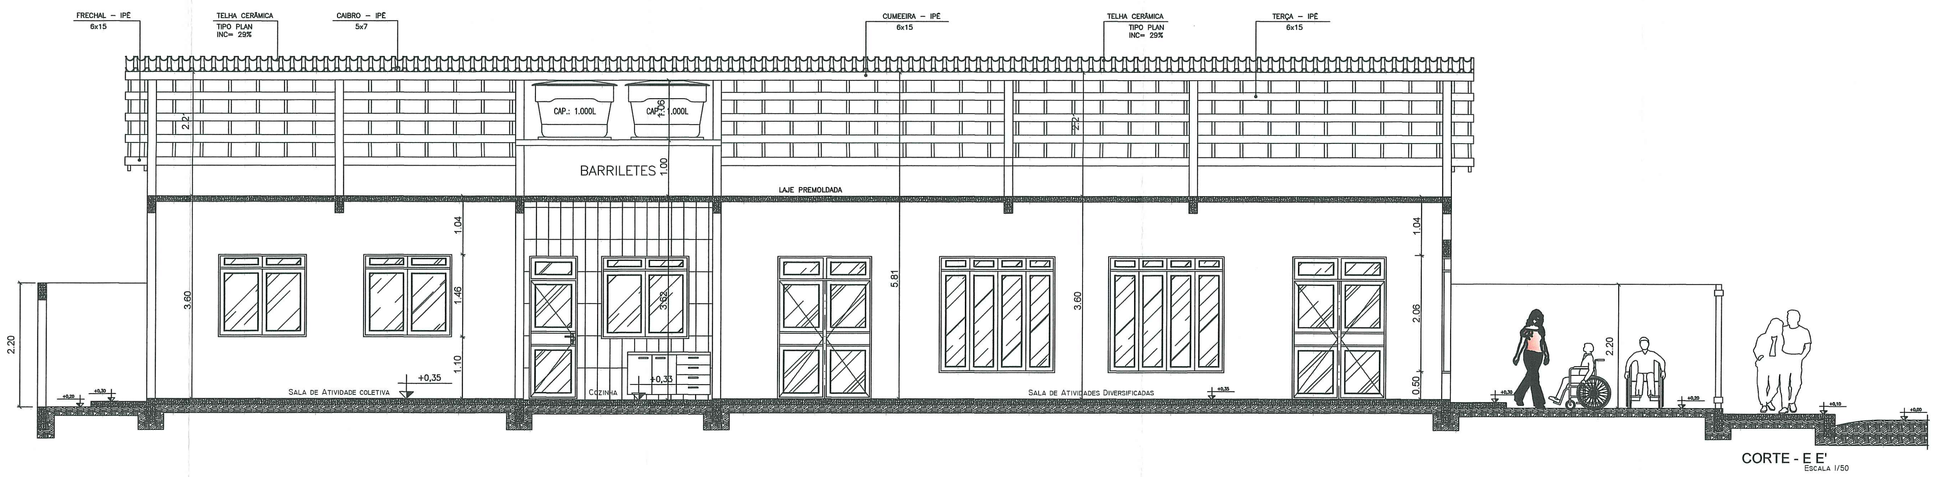

CORTE - E E'
ESCALA 1/50

FECHAMENTOS

ALVENARIAS

- ALVENARIA DE VEDAÇÃO COM TIJOLO CERÂMICO,FURADO, 10x20x20 ; ESPESSURA DAS PAREDES 15cm; JUNTAS DE 12mm COM ARGAMASSA MISTA DE CIMENTO, AREIA SEM PENEIRAR, TRAÇO 1:8.
- MASSA ÚNICA, TIPO PAULISTA, NO TRAÇO 1:6 - CIMENTO, AREIA, NA ESPESSURA DE 15MM.

REVESTIMENTOS ARGAMASSADOS:
- CHAPISCO NO TRAÇO 1:3 CIMENTO E AREIA, ESPESSURA 5MM.
- ALVENARIA COTADAS FACE - A - FACE.

QUADRO DE ESQUADRIAS

JANELAS

NOME	DIMENSÕES	QUANT.	MATERIAL / TIPO	OBSERVAÇÕES
J 1	2.00 x 2.00 - 0.50	04	METÁLICA / BLINDEX / CORRER / 04 FOLHAS	CONFORME DETALHAMENTO DES.-
J 2	1.50 x 140 - 1.10	10	METÁLICA / BLINDEX / CORRER / 02 FOLHAS	CONFORME DETALHAMENTO DES.-
J 3	0.80 x 0.50 - 2.00	03	METÁLICA / BLINDEX / MAXIM-AIR / 02 FOLHAS	CONFORME DETALHAMENTO DES.-
J 4	1.50 x 0.50 - 2.00	02	METÁLICA / BLINDEX / MAXIM-AIR / 04 FOLHAS	CONFORME DETALHAMENTO DES.-
J 5	1.50 x 140 - 1.10	01	METÁLICA / BLINDEX / GUILHOTINA	CONFORME DETALHAMENTO DES.-
				CONFORME DETALHAMENTO DES.-

PORTAS

NOME	DIMENSÕES	QUANT.	MATERIAL / TIPO	OBSERVAÇÕES
P 1	1.20 x 2.50	01	ALUMÍNIO / BLINDEX / 02 FOLHAS / GIRAR	CONFORME DETALHAMENTO DES.-
P 2	1.60 x 2.50	02	ALUMÍNIO / BLINDEX / 02 FOLHAS / GIRAR	CONFORME DETALHAMENTO DES.-
P 3	0.80 x 2.50	01	METÁLICA / BLINDEX / GIRAR	CONFORME DETALHAMENTO DES.-
P 4	0.80 x 2.10	04	MADEIRA / ALMOFADA / GIRAR	CONFORME DETALHAMENTO DES.-
P 5	0.90 x 2.10	02	MADEIRA / ALMOFADA / GIRAR	CONFORME DETALHAMENTO DES.-
P 6	0.70 x 2.10	04	MADEIRA / ALMOFADA / GIRAR	CONFORME DETALHAMENTO DES.-
P 7	0.50 x 1.60	04	ALUMÍNIO / GIRAR	CONFORME DETALHAMENTO DES.-
				CONFORME DETALHAMENTO DES.-

PORTÕES

P 9	2.00 x 2.00	01	METÁLICA / GIRAR / 02 FOLHAS	CONFORME DETALHAMENTO DES.-

ESPECIFICAÇÕES / ACABAMENTOS

○ - PISOS

1 - CONCRETO INDUSTRIAL ESPESSURA 10 CM.
2 - CERÂMICA PEI-5 50x50cm, COR E MARCA À ESCOLHER. REJUNTE FLEXÍVEL (VEDALIT) 4mm COR.
3 - CERÂMICA PEI-5 40x40cm, ANTIDERRAPANTE COR E MARCA À ESCOLHER. REJUNTE FLEXÍVEL (VEDALIT) 4mm COR.
4 - CALÇADA EM CONCRETO Fck= 15MPa, ACABAMENTO ÁSPERO. REJUNTE FLEXÍVEL (VEDALIT) 4mm COR.

○ - RODAPÉS

1 - CERÂMICA RECORTADA, DIMENSÕES 10X30 cm, PEI-5, LINHA: HERCULES REFERÊNCIA: HERCULES GR, FABRICAÇÃO: CECRISA.

◇ - PAREDES INTERNAS

1 - PINTURA LÁTEX PVA BRANCO GELO SUVINIL
2 - CERÂMICA 30x57cm COR À ESCOLHER. REJUNTE FLEXÍVEL (VEDALIT) 3mm COR.

□ - TETOS

1 - FORRO EM PVC AFIXADO EM PERFIS METÁLICOS.

- ESPECIFICAÇÕES DIVERSAS

- BANCADAS EM GRANITO ANORINHA OU SIMILAR.

C. R. E A.:

SEPLUMA:

PROJETO:

ARQUITETÔNICO

FOLHA Nº. : 03/04

PROPRIETÁRIO: PREFEITURA MUNICIPAL DE AXIXÁ DO TOCANTINS

C.N.P. J: 00.766.725/0001-95

INSCRIÇÃO ESTADUAL:

ENDEREÇO: RUA DO MERCADO, S/Nº - BAIRRO CENTRO AXIXÁ DO TOCANTINS - TO.

OBRA: CENTRO DE CONVIVÊNCIA DO IDOSO

QUADRO DE ÁREAS:

CONSTRUÇÃO:	265,70 M²
ÁREA TOTAL DA EDIFICAÇÃO:	265,70 M²
TERRENO:	450,00 M²
LIVRE:	184,30 M²
TAXA DE OCUPAÇÃO:	59,00%

PROPRIETÁRIO:
C. N. P. J.: 00.766.725/0001 - 95
INSC. ESTADUAL:
Prefeitura Municipal de Axixá do Tocantins
Dimirdo Castro Filho
Prefeito de Axixá-TO

AUTOR DO PROJETO:
JOSÉ RIBAMAR DE O FILHO
CREA - PA: 7.085 /D.
José Ribamar de Oliveira Filho
Engenheiro civil

RESP. TÉCNICO:
JOSÉ RIBAMAR DE O FILHO
CREA - PA: 7.085 /D.
José Ribamar de Oliveira Filho
Engenheiro civil

ESCRITÓRIO: Rua 16 - Q: 600 - Residencial Arabi - Casa 7 - Pq. do Buriti - Imperatriz-MA.

ESCALA:	DATA:	AUTOCAD:	PROJETO:	DESENHO:
1/50	Jan /20	Freitas	02/20	

NOTA:

ASSUNTO:

PLANTA BAIXA COBERTURA - CORTES EE' - D D'.

3
2
1