


Legenda	
	Alimentador Predial
	Hidrômetros - HIDRÔMETRO
	Registro bruto gaveta ABNT c/PVC soldável - RG
	Registro bruto gaveta europa c/PVC soldável - RG
	Registro de gaveta c/canopla cromada c/PVC soldável - RG
	Válvula de retenção vertical c/ PVC soldável - VR

Legenda das indicações	
DH	Ducha Higiénica - 25 mm x 1/2"
FP	Filtro de parede com Joelho de 90° - 25 mm - 1/2"
HIDRÔMETRO	Hidrômetros - cavalete 1/2"-Tigre
LV	Lavatório com Joelho de 90° - 25 mm - 1/2"
MIC	Mictório s/sifão,c/caixa descarga,com Joelho de 90° - 25 mm - 1/2"
PIA	Pia de cozinha com Joelho de 90° - 25 mm - 3/4"
RG	Registro bruto gaveta ABNT c/PVC soldável - 1/2"
TLR	Tanque de lavar com Joelho de 90° - 25 mm - 3/4"
VS	Vaso sanitário com caixa acoplada - 3/4"
VR	Válvula de retenção vertical c/ PVC soldável - 2"

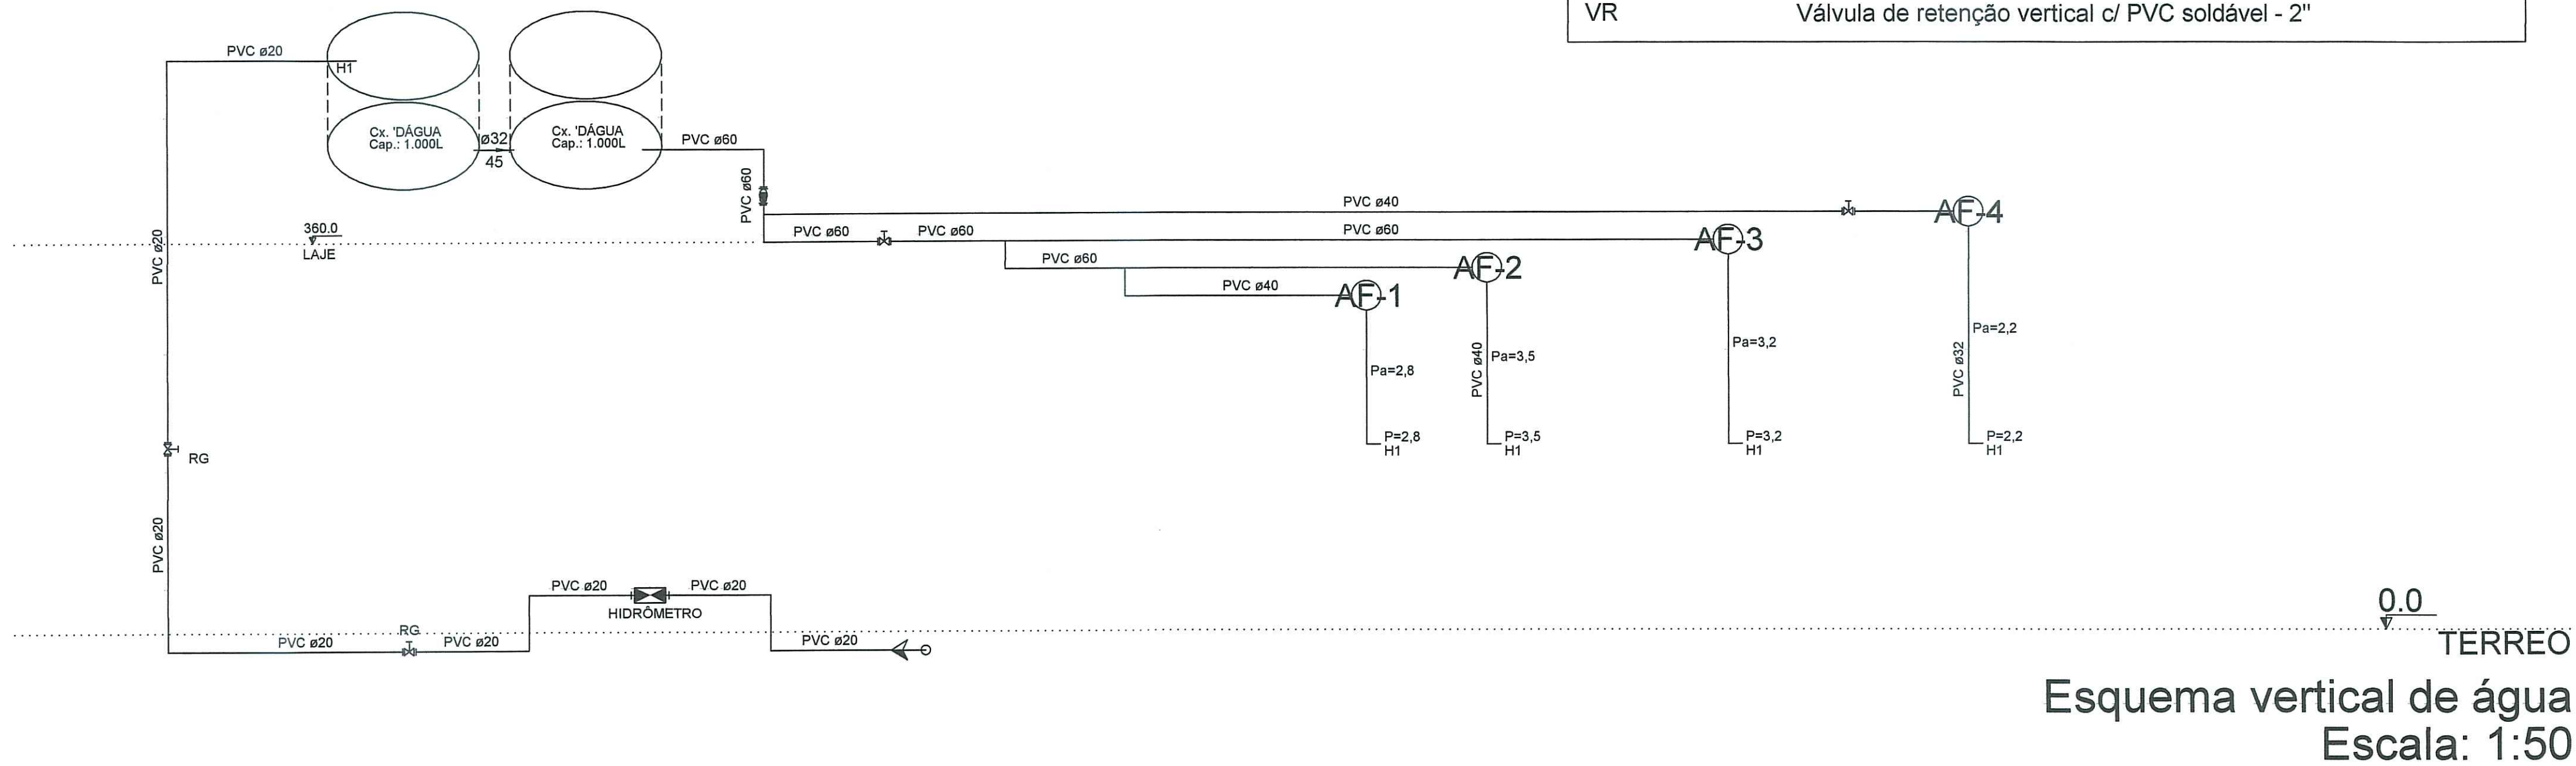

C. R. E. A.:		SEPLUMA:	
PROJETO:		FOLHA Nº :	
HIDRÁULICO		03/03	
PROPRIETÁRIO: PREFEITURA MUNICIPAL DE AXIXÁ DO TOCANTINS			
C.N.P.J.: 00.766.725/0001-95			
INSCRIÇÃO ESTADUAL:			
ENDEREÇO: RUA DO MERCADO, S/Nº - BAIRRO CENTRO AXIXÁ DO TOCANTINS - TO.			
OBRA: CENTRO DE CONVIVÊNCIA DO IDOSO			
QUADRO DE ÁREAS:		PROPRIETÁRIO: C. N. P. J.: 00.766.725/0001 - 95 INSC. ESTADUAL: José Ribamar de Oliveira Filho Proprietário	
CONSTRUÇÃO:	265,70 M²	AUTOR DO PROJETO:	JOSÉ RIBAMAR DE O. FILHO CREA - PA: 7.085 /D. José Ribamar de Oliveira Filho Engenheiro civil
ÁREA TOTAL DA EDIFICAÇÃO:	265,70 M²	RESP. TÉCNICO:	JOSÉ RIBAMAR DE O. FILHO CREA - PA: 7.085 /D. José Ribamar de Oliveira Filho Engenheiro civil
TERRENO:	450,00 M²		
LIVRE:	184,30 M²		
TAXA DE OCUPAÇÃO:	59,00%		
ESCRITÓRIO: Rua 16 - Q: 600 - Residencial Arabi - Casa 7 - Pq. do Buriti - Imperatriz-MA.			
ESCALA:	DATA:	AUTOCAD:	PROJETO:
1/50	Jan /20	Freitas	02/20
NOTA:	ASSUNTO:		
	ESQUEMA VERTICAL DE ÁGUA - LEGENDAS.		