


Legenda	
	Alimentador Precial
	Hidrômetros - HIDRÔMETRO
	Registro bruto gaveta ABNT c/PVC soldável - RG
	Registro bruto gaveta europa c/PVC soldável - RG
	Registro de gaveta c/canopia cromada c/PVC soldável - RG
	Válvula de retenção vertical c/ PVC soldável - VR

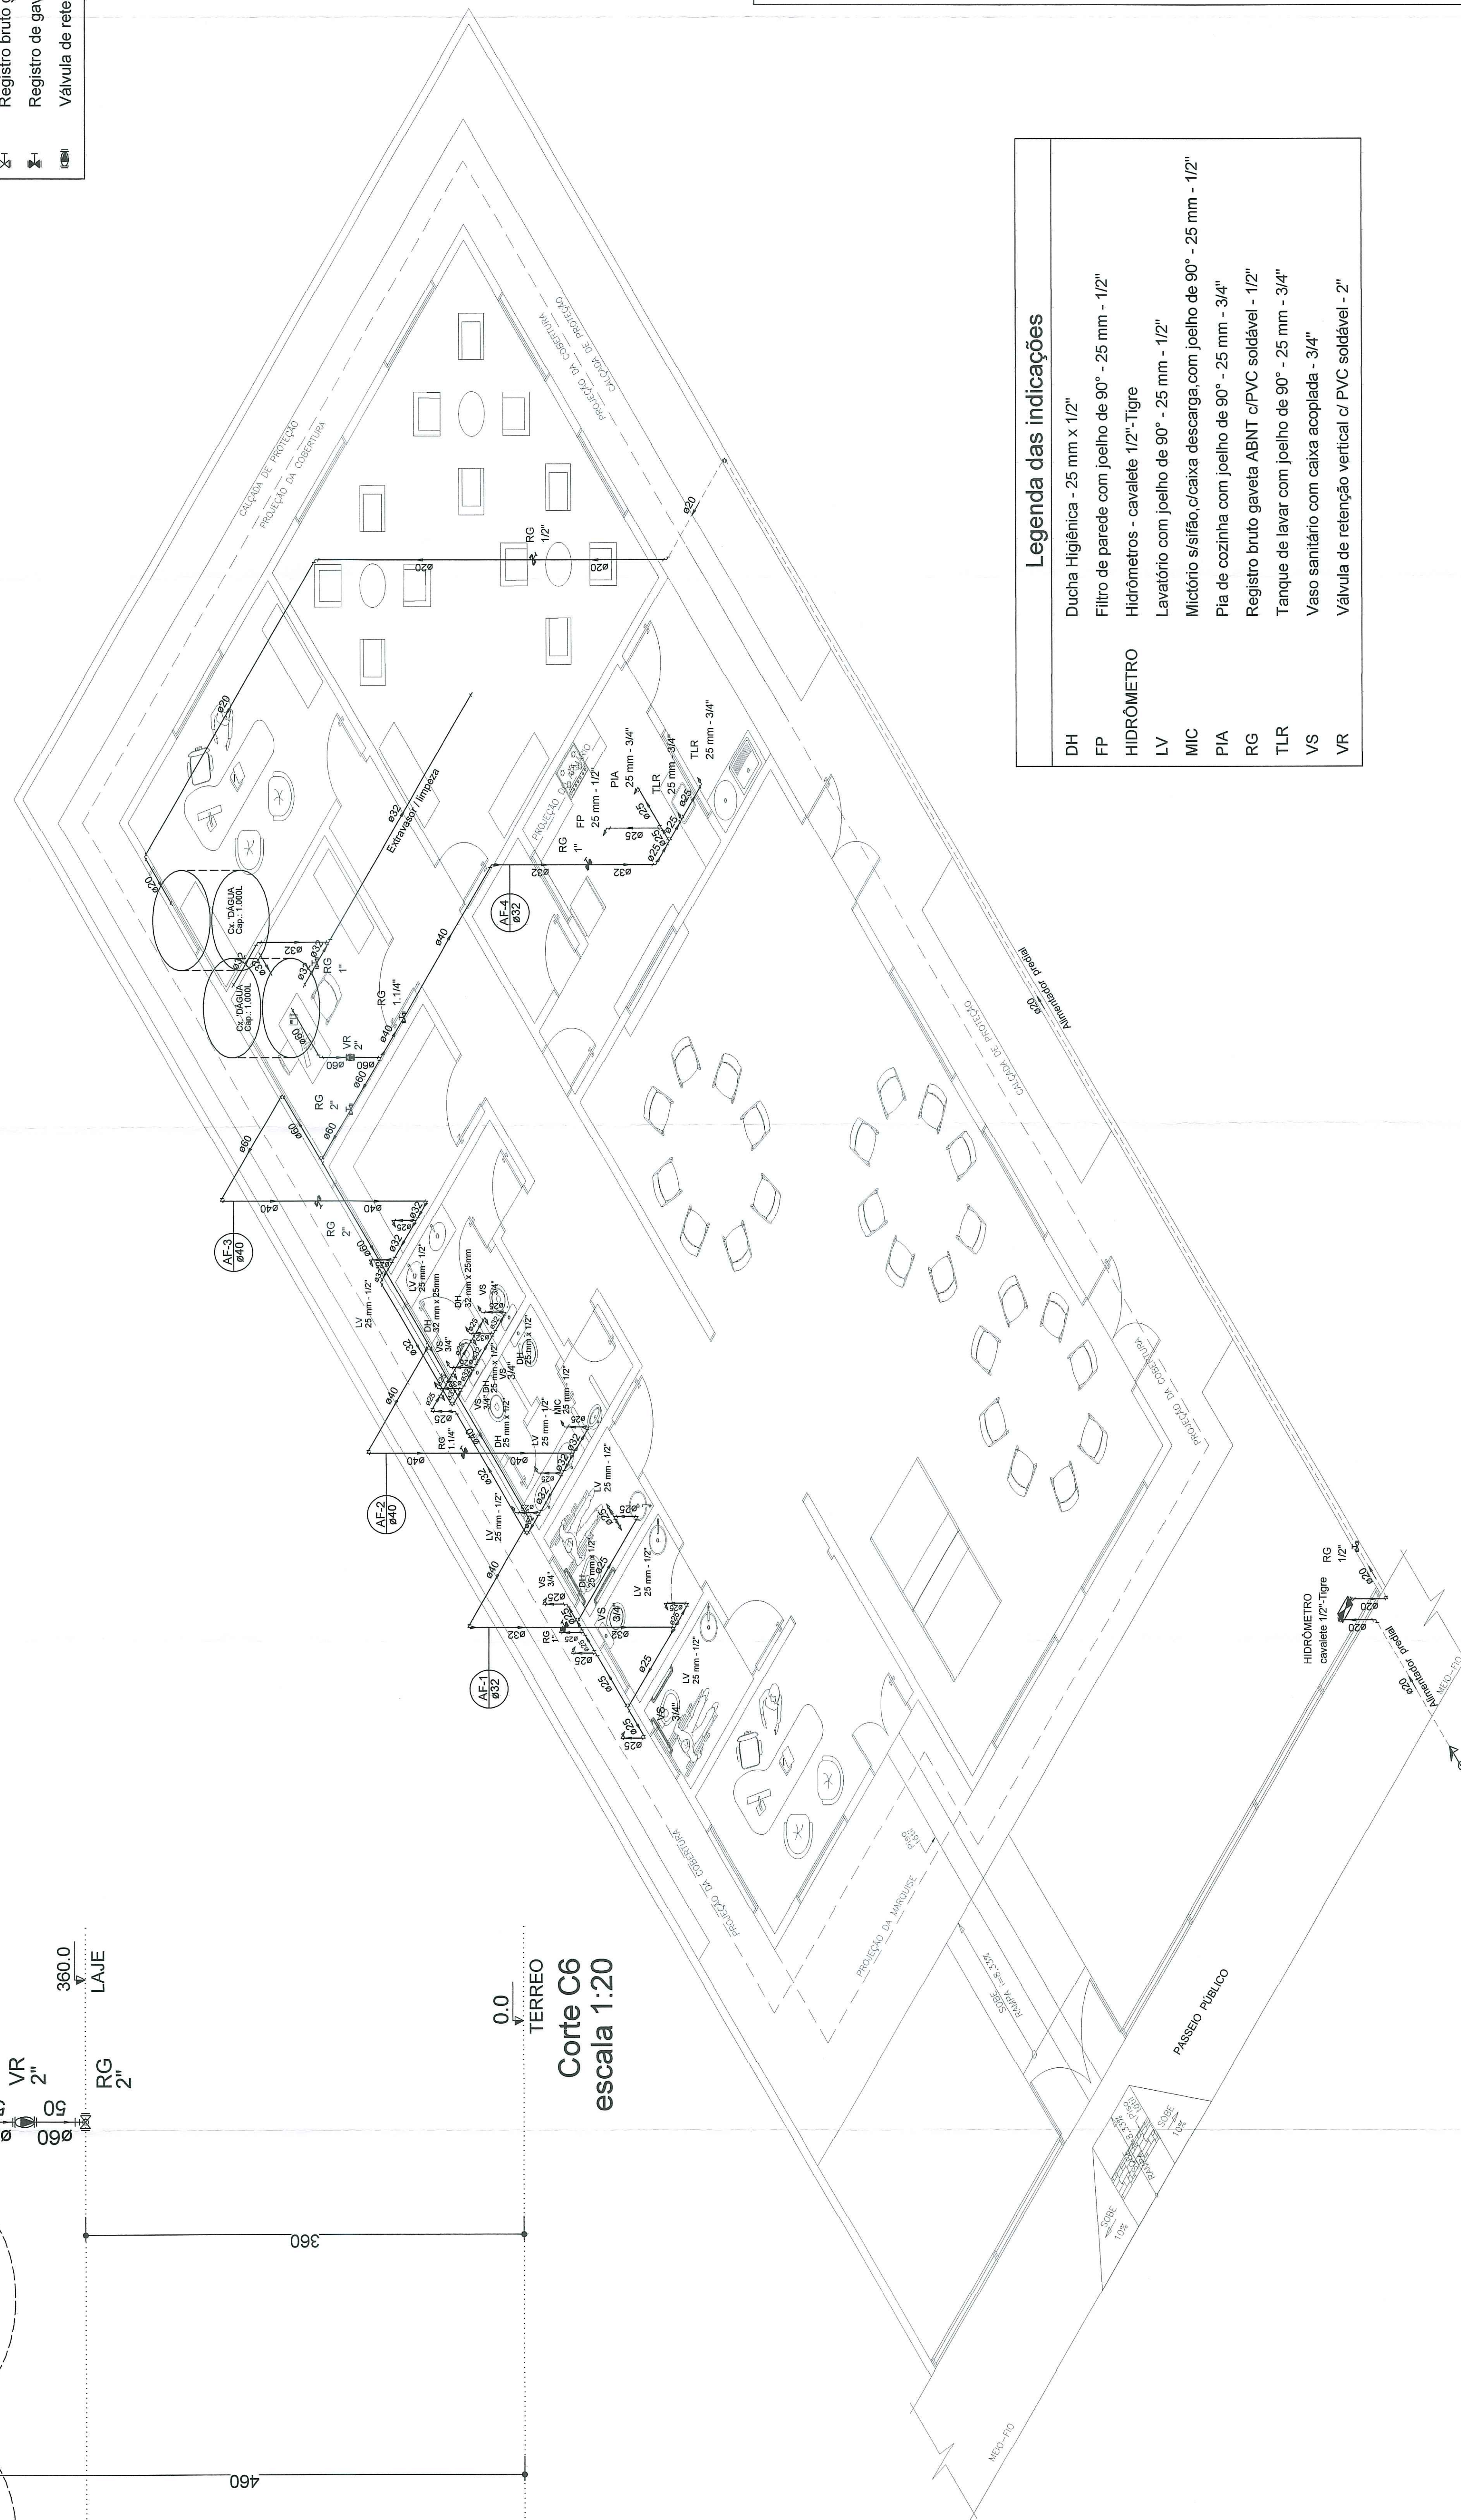

Legenda das indicações	
DH	Ducha Higiénica - 25 mm x 1/2"
FP	Filtro de parede com joelho de 90° - 25 mm - 1/2"
HIDRÔMETRO	Hidrômetros - cavalete 1/2"-Tigre
LV	Lavatório com joelho de 90° - 25 mm - 1/2"
MIC	Mictório sifão, c/ caixa descarga com joelho de 90° - 25 mm - 1/2"
PIA	Pia de cozinha com joelho de 90° - 25 mm - 3/4"
RG	Registro bruto gaveta ABNT c/PVC soldável - 1/2"
TLR	Tanque de lavar com joelho de 90° - 25 mm - 3/4"
VS	Vaso sanitário com caixa acoplada - 3/4"
VR	Válvula de retenção vertical c/ PVC soldável - 2"

0.0 TERREO
Corte C6
 escala 1:20

C. R. E. A.:		SEPLUMA:	
PROJETO: HIDRÁULICO 02/03 PROPRIETÁRIO: PREFEITURA MUNICIPAL DE AXIÁ DO TOCANTINS C.N.F. J.: 00.766.725/0001-95 INSCRIÇÃO ESTADUAL: ENDEREÇO: RUA DO MERCADO, S/Nº - BAIRRO CENTRO AXIÁ DO TOCANTINS - TO. OBRA: CENTRO DE CONVIVÊNCIA DO IDOSO			
QUADRO DE ÁREAS: CONSTRUÇÃO: 295,20 M² ÁREA TOTAL DA EDIFICAÇÃO: 295,20 M² TERRENO: 450,00 M² T.M.A. DE OCUPAÇÃO: 91,00% T.M.A. DE COBERTURA: 66,27%			
PROPRICIÁRIO: 7 Engenharia e Arquitetura em Tocantins INSC. ESTADUAL: 06.796.720/0001-95 AUTOR DO PROJETO: ARLANZ 2017/2018 RESP. TÉCNICO: JOÃO ROBERTO DE OLIVEIRA FERREIRA INSC. ESTADUAL: 06.796.720/0001-95 RESP. TÉCNICO: JOÃO ROBERTO DE OLIVEIRA FERREIRA INSC. ESTADUAL: 06.796.720/0001-95			
ESCALA: 1/50		DATA: Jan/20	
NOTA:		ASSUNTO: Fretadas	
ESCRITÓRIO: Rua 19 - O. 600 - Residencial Arabê - Casa 7 - Pq. do Buriti - Imperatriz-MA		PROJETO: 02/20	
RESENHA:		DESENHO:	
ESCHEMA ISOMÉTRICO DE ÁGUA - CORTE - CA - LEGENDAS.			