


LEGENDA:

CURVA DE COR MAGENTA COTA IDEAL PARA O CALÇAMENTO

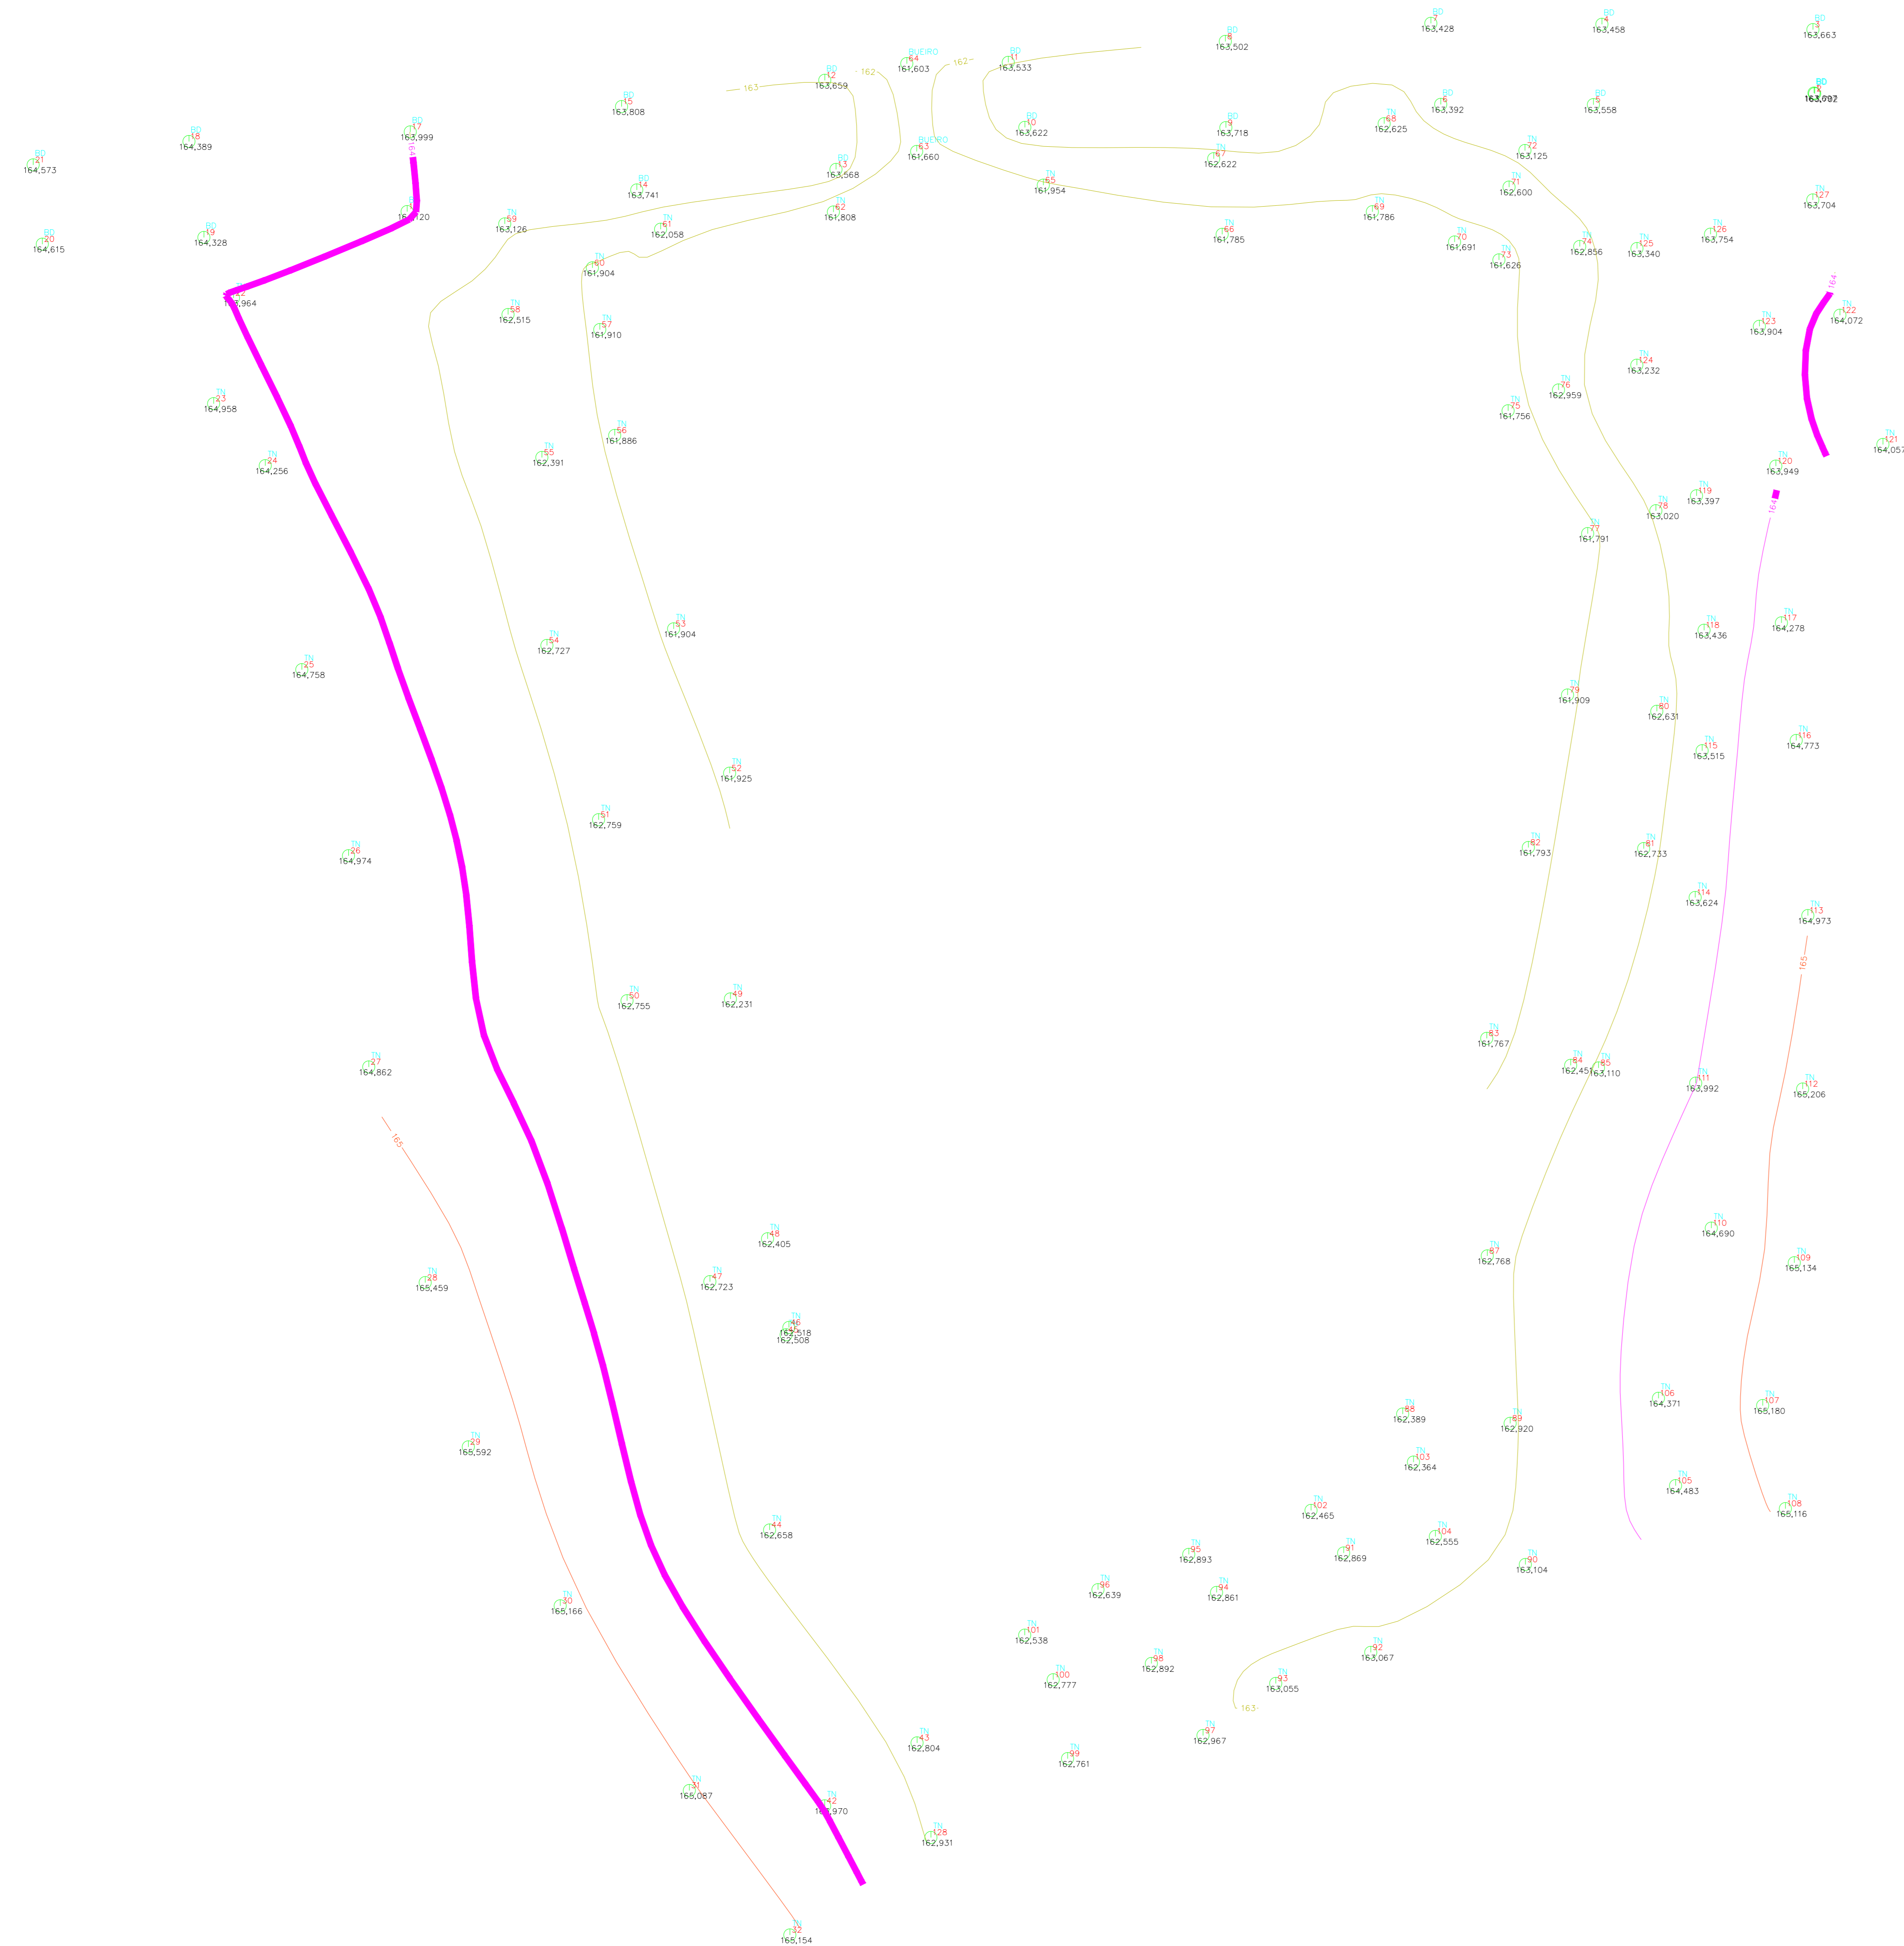

TÍTULO: PROJETO TOPOGRÁFICO AXIXÁ DO TOCANTINS/TO			
MUNICÍPIO - UF:		AXIXÁ DO TOCANTINS/TO	
CONTEÚDO: TOPOGRAFIA			
PROPRIETÁRIO: PREF. MUN. DE AXIXÁ DO TOCANTINS/TO			
APROVAÇÃO:			
ARTICULAÇÃO DAS FRANCHAS:			
PROPRIETÁRIO: PREF. MUN. DE AXIXÁ DO TOCANTINS/TO CNPJ 01.598.550/0001-17	AUTOR DO PROJETO: ENG. MARCOS ANTONIO MOREIRA DOS SANTOS CREA 313.7335-TO	RESPONSÁVEL TÉCNICO:	
ESCALA: INDICADA	NOME DO ARQUIVO: DESENVOLVIMENTO: MARCOS SANTOS	REVISÃO: DATA: MAIO/2022	FRANCHA: 03/03